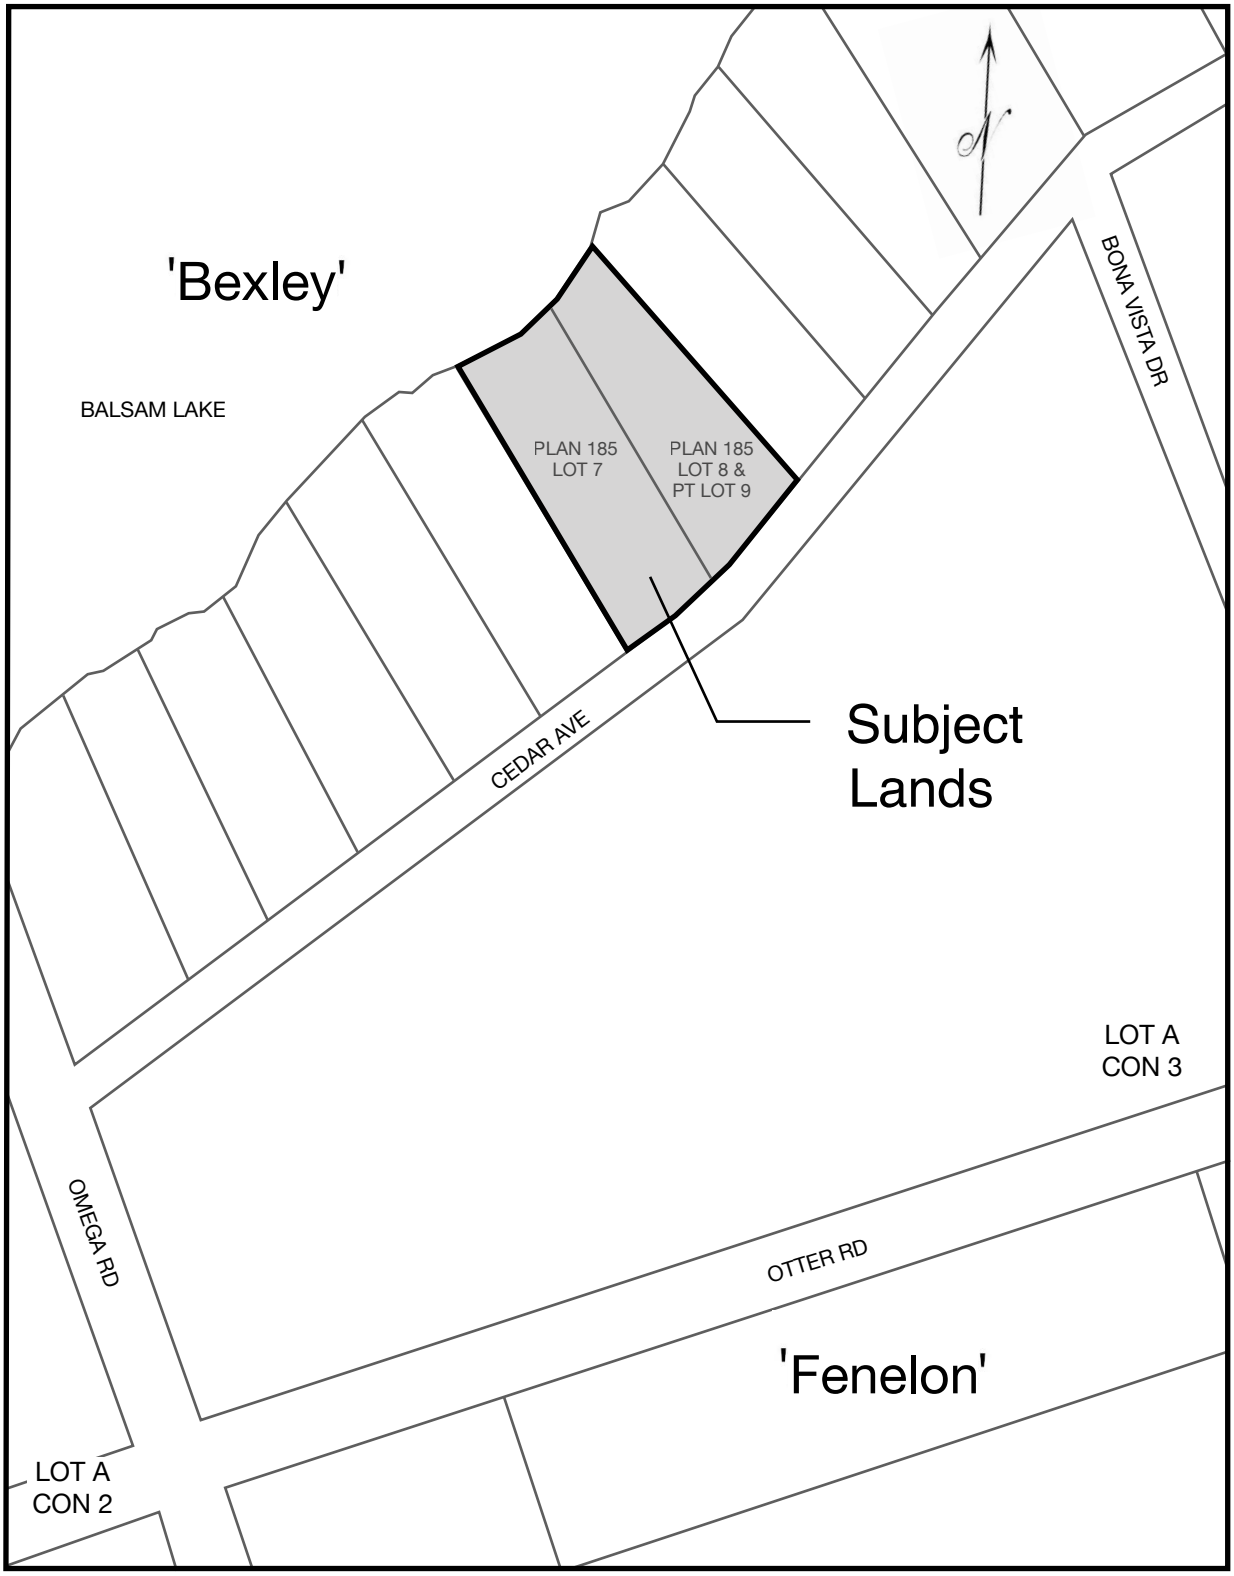Appendix " A "
to
Report PLAN2022-059
File No: D38-2022-009